



DETALLE TABLERO MURO MIXTO CALLE ORQUIDEAS


*BARDA PERIMETRAL
ESCALA 1:100

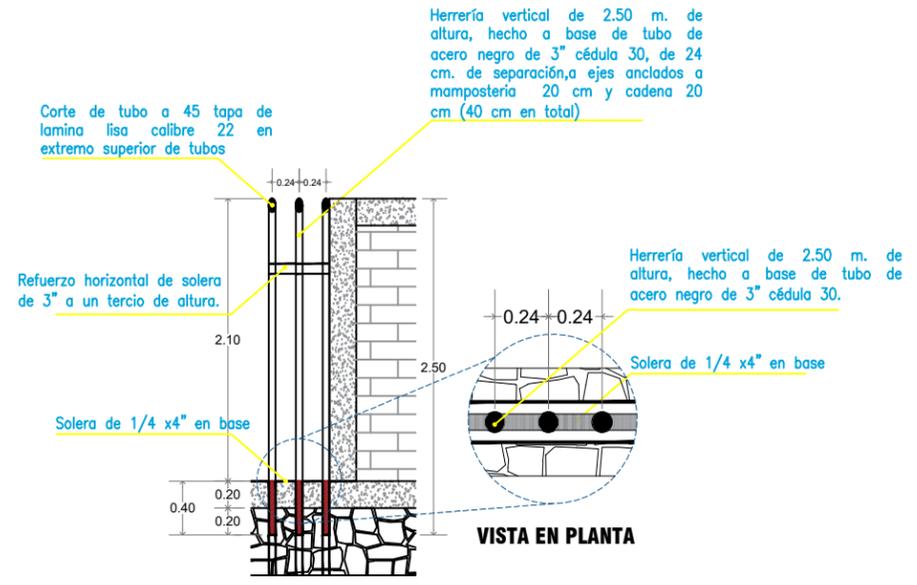

CORTE MURO MIXTO


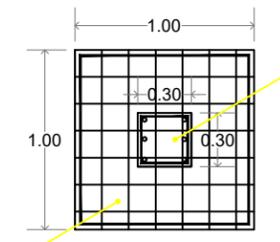


zapata aislada de concreto armado $f_c=250$ kg/cm² de 1.00 x 1.00 x 0.15 cm de alto, armada con varilla de 1/2" @ 15 cm

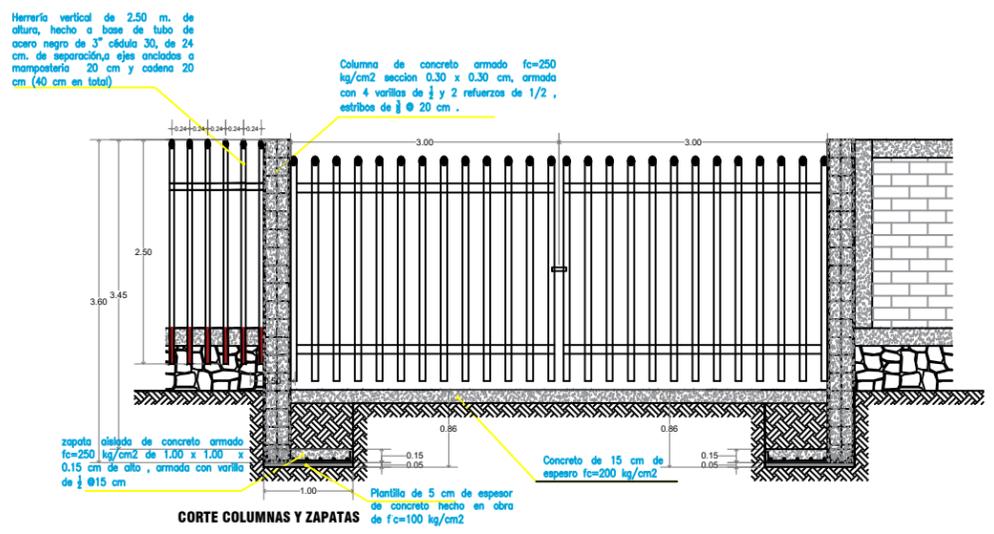

DETALLE DE ARMADO DE COLUMNAS Y ZAPATAS EN ACCESOS DE CALLE ORQUIDEAS

*ESTACIONAMIENTO CALLE ORQUIDEAS
ESCALA 1:100

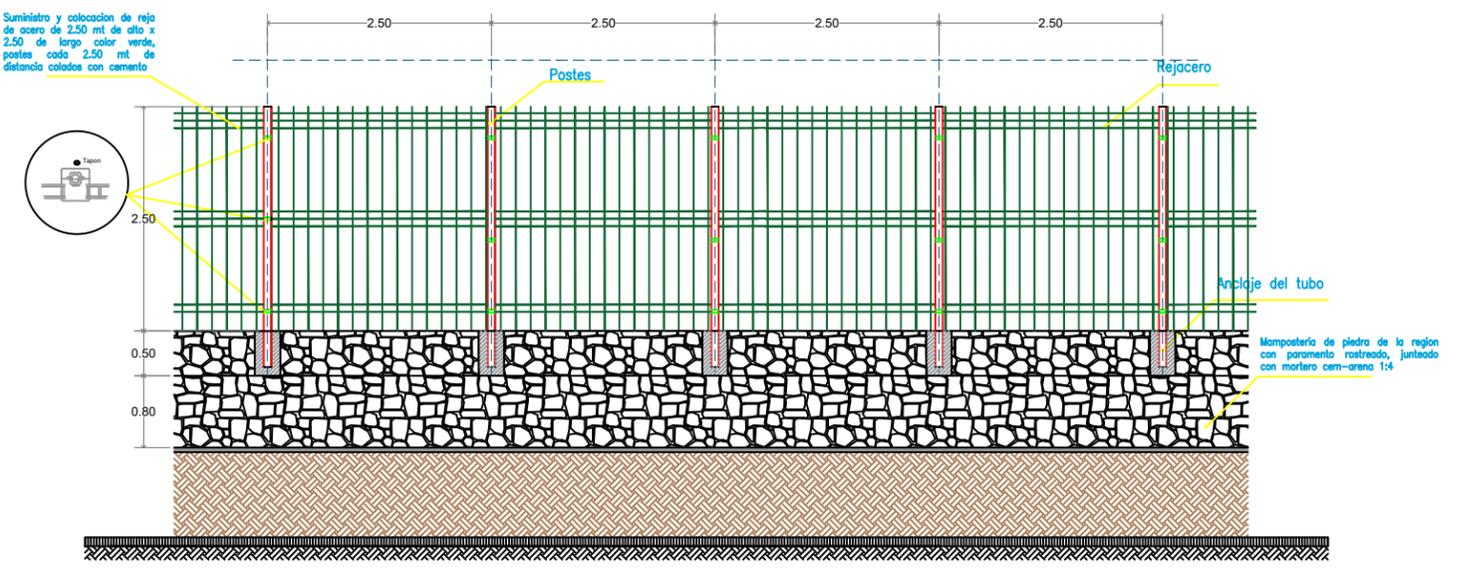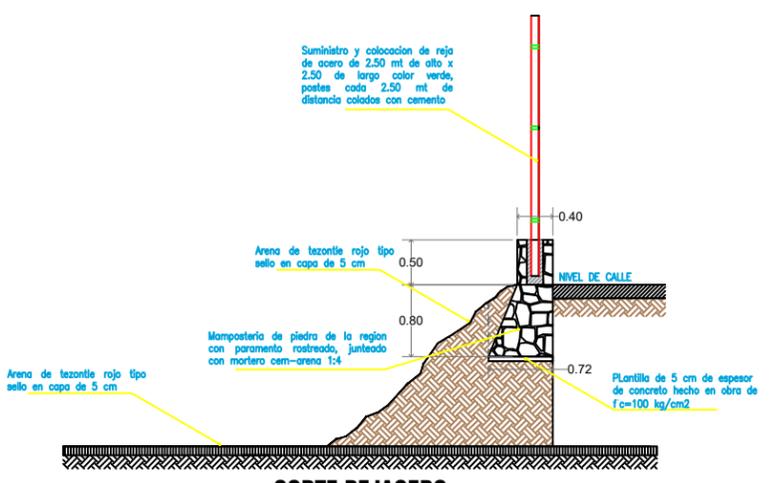

DETALLE REJACERO CALLE ARTICULO 127

*BARDA PERIMETRAL
ESCALA 1:100



CROQUIS DE LOCALIZACIÓN

SIMBOLOGIA

- 1-DETALLE TABLERO MURO MIXTO CALLE ORQUIDEAS
- 2-DETALLE DE ARMADO DE COLUMNAS Y ZAPATAS EN ACCESOS DE CALLE ORQUIDEAS
- 3-DETALLE REJACERO CALLE ARTICULO 127

AYUNTAMIENTO DE JUITEPEC MORELOS
2022-2024

Registro de REVISIONES

ref.	rev.	fecha	descripcion
A	01	12/06/2023	Proyecto Original

NOTAS

- 1-EL LEVANTAMIENTO TOPOGRAFICO FUE REALIZADO CON ESTACION TOTAL MARCA SOKKIA, MODELO SET 680 Pz
- 2-LA POSICION DEL NORTE PUEDE VARIAR YA QUE ES MAGNETICO
- 3-EL SISTEMA DE COORDENAS ES UTM BANDA CONEL CELULAR
- 4-LAS COTAS SON EN METROS
- 5-LAS COTAS DE DISTANCIAS SON REALES DE ACUERDO AL LEVANTAMIENTO
- 6-EL LEVANTAMIENTO SE INICIO CON EL AZMUT AL NORTE EN 1910°
- 7-LAS PROFUNDIDADES DE LOS POZOS SON TOMADAS DE ACUERDO A LA REGISTRO DEL T.M.

UBICACION
ENTRE CAMINO EJIDAL ARTICULO 127 Y CALLE ORQUIDEA.
COLONIA: LA ESMERALDA
MUNICIPIO :
JUITEPEC, MORELOS.

PROYECTO
REHABILITACION DE ESPACIO MULTIDEPORATIVO ESTADIO MOISES PRIMERA ETAPA EN CALLE CAMINO EJIDAL EN LA COL. ESMERALDA

ESCALA ARCHIVO 1:1
ESCALA GRAFICA 1:10 1:20 1:50 1:100 1:200 1:500 1:1000

FECHA JUN/2023