

CROQUIS DE LOCALIZACIÓN

SIMBOLOGIA

1-PLANOS, DETALLES CONSTRUCTIVOS, ACCESO PRINCIPAL



Registro de REVISIONES		
ref.	rev.	fecha descripción
A	01	12/06/2023 Proyecto Original

NOTAS


- EL LEVANTAMIENTO TOPOGRAFICO FUE REALIZADO CON ESTACION TOTAL, MARCA SOKKIA, MODELO SET 650 P2.
- LA POSICION DEL NORTE FUE VERIFICADA QUE ES MAGNETICO.
- EL SISTEMA DE COORDENADAS ES UTM BANDO COHEL CELULAR.
- LAS COTAS SON EN METROS.
- LAS COTAS DE DISTANCIAS SON REALES DE ACUERDO AL LEVANTAMIENTO.
- EL LEVANTAMIENTO SE HIZO CON EL AZMUT AL NORTE EN 0°00'00".
- LAS PROFUNDIDADES DE LOS POZOS SON TOMADAS DE ACUERDO A LA REGISTRO DEL T.M.

UBICACION
ENTRE CAMINO EJIDAL ARTICULO 127 Y CALLE ORQUIDEA.
COLONIA: LA ESMERALDA

MUNICIPIO
JIUTEPEC, MORELOS.


PROYECTO
REHABILITACION DE ESPACIO MULTIDEPORATIVO ESTADIO MOISES PRIMERA ETAPA EN CALLE CAMINO EJIDAL EN LA COL. ESMERALDA

ESCALA	ARCHIVO	ACOTACIONES	FECHA
1:1	MIS	MIS	JUN/2023

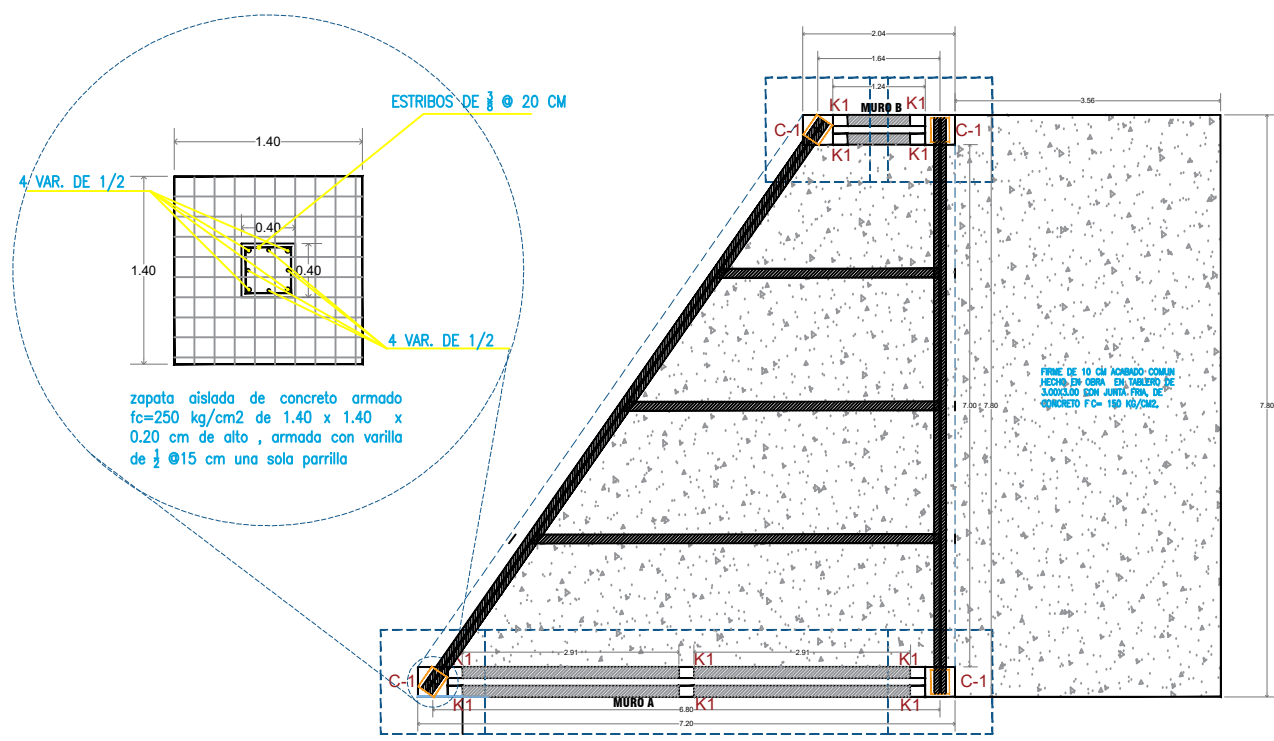


PLANTA ARQ. ACCESO PRINCIPAL

*ACCESO PRINCIPAL
ESCALA 1:100

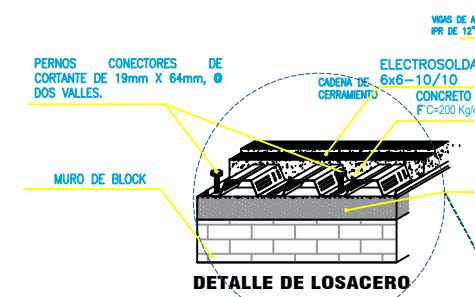


DETALLE DE LOS ACERO

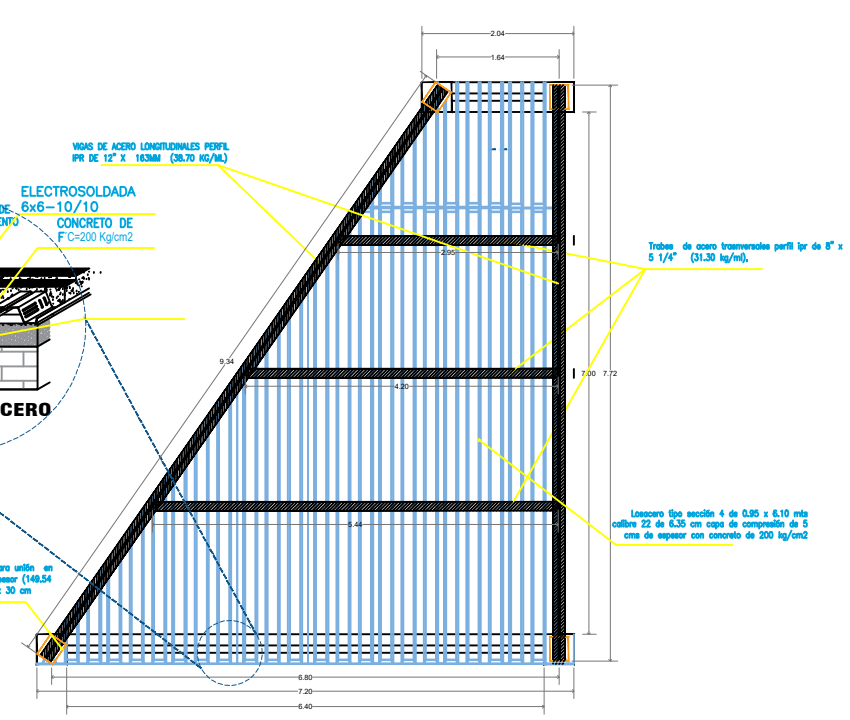


PLANTA DE CONJUNTO ACCESO PRINCIPAL

*ACCESO PRINCIPAL
ESCALA 1:100

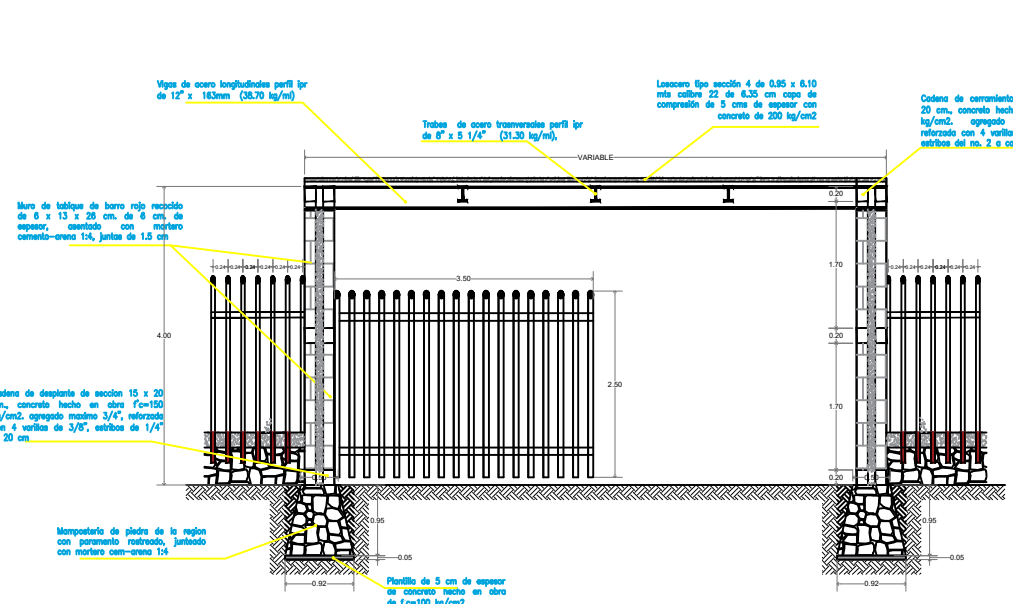


CORTE FRONTAL ACCESO PRINCIPAL

*ACCESO PRINCIPAL
ESCALA 1:100

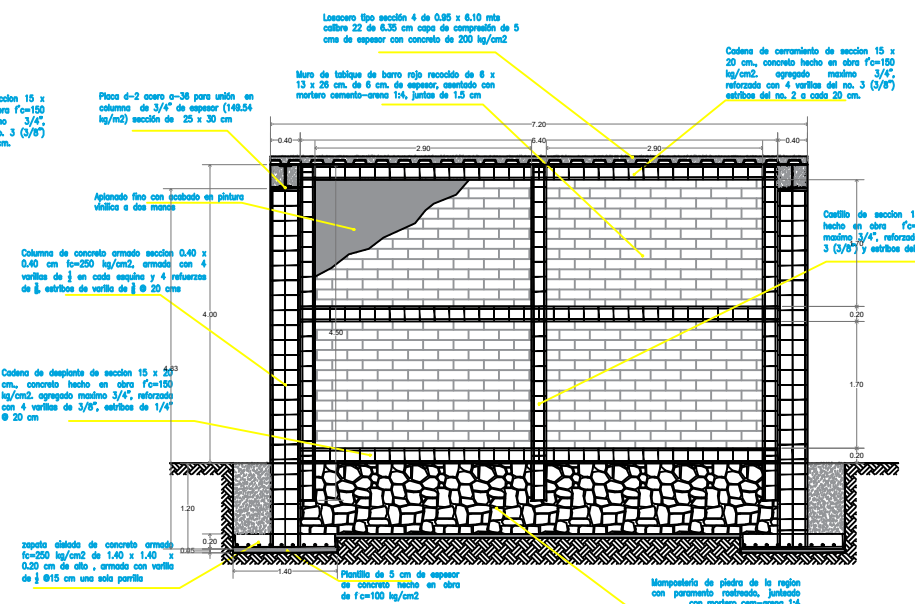

CORTE LATERAL MURO A ACCESO PRINCIPAL

*ACCESO PRINCIPAL
ESCALA 1:100

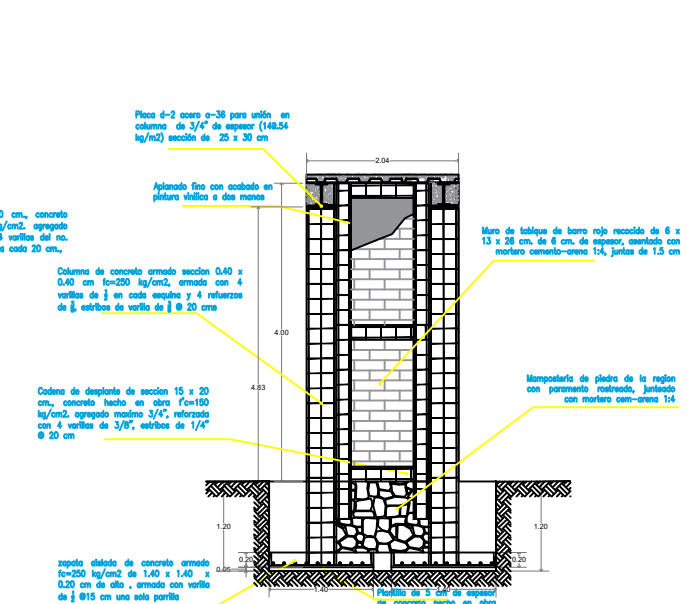

CORTE LATERAL MURO B ACCESO PRINCIPAL

*ACCESO PRINCIPAL
ESCALA 1:100