




PLANTA MODULO DE GRADAS 2
*CANCHA FUTBOL
ESCALA 1:100

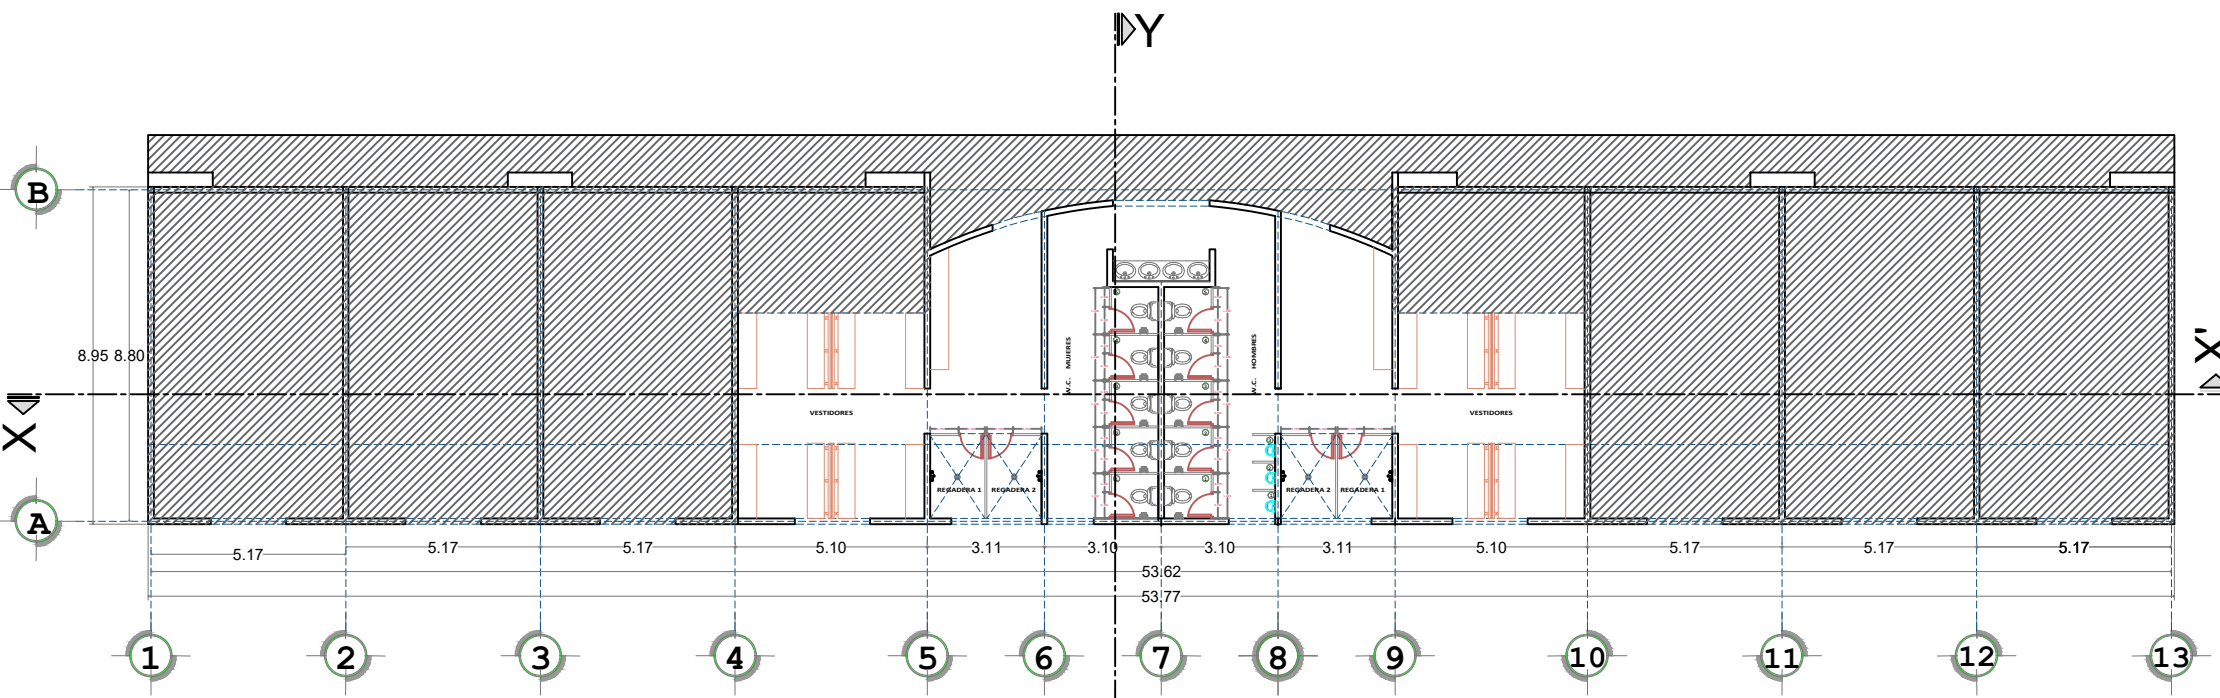


CONJUNTO MODULO DE GRADAS 2
*CANCHA FUTBOL
ESCALA 1:100

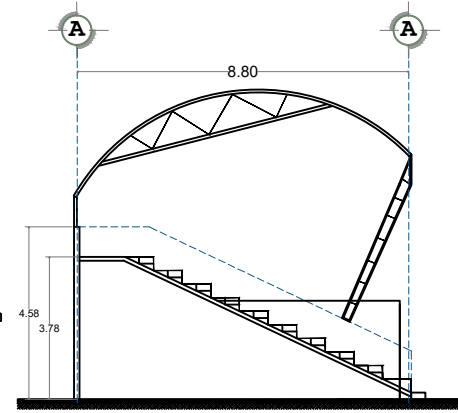


CORTE LATERAL Y-Y
*CANCHA DE FUTBOL
ESCALA 1:100

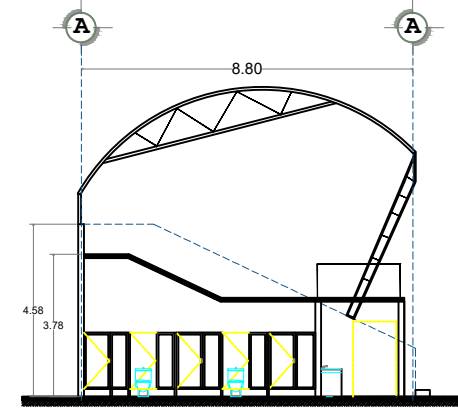

CORTE LATERAL Y-Y
*CANCHA DE FUTBOL
ESCALA 1:100

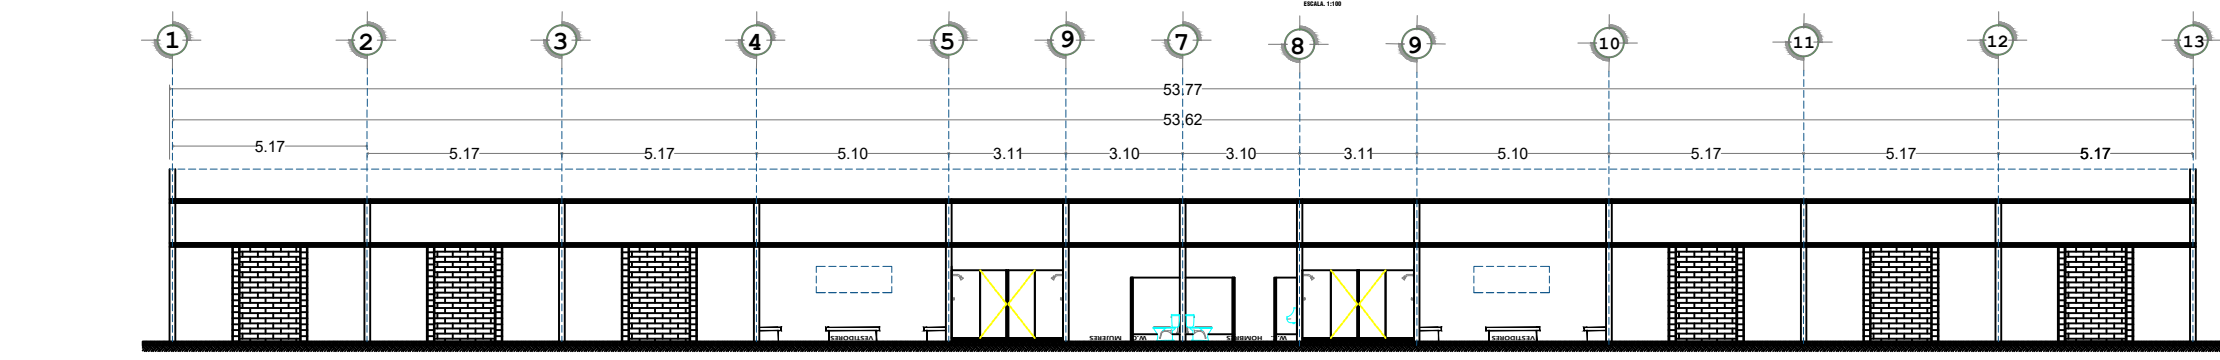


CORTE LONGITUDINAL X-X
*CANCHA DE FUTBOL
ESCALA 1:100

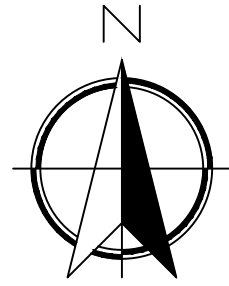

CROQUIS DE LOCALIZACIÓN

SIMBOLOGIA

- 1-MODULO DE GRADAS 2
- BAÑOS DAMAS Y CABALLEROS
- REGADERAS
- VESTIDORES

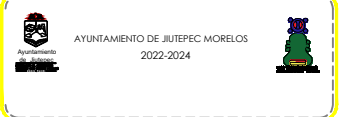

Registro de REVISIONES			
ref.	rev.	fecha	descripcion
A	01	12/06/2023	Proyecto Original

NOTAS

1. EL LEVANTAMIENTO TOPOGRAFICO FUE REALIZADO CON ESTACION TOTAL, MARCA SOKKIA, MODELO SET 650 Pz.
2. LA POSICION DEL NORTE PUEDE VARIAR YA QUE ES MAGNETICO.
3. EL SISTEMA DE COORDENAS ES UTM BAJO CONEL CELULAR.
4. LAS COTAS SON EN METROS.
5. LAS COTAS DE DISTANCIAS SON REALES DE ACUERDO AL LEVANTAMIENTO.
6. EL LEVANTAMIENTO SE INICIO CON EL AZMUT AL NORTE EN 101°07'.
7. LAS PROFUNDIDADES DE LOS POZOS SON TOMADAS DE ACUERDO A LA REGANTE DEL T.A.

UBICACION
ENTRE CAMINO EJIDAL ARTICULO 127 Y CALLE ORQUIDEA.
COLONIA: LA ESMERALDA
MUNICIPIO :
JIUTEPEC, MORELOS.

PROYECTO
REHABILITACION DE ESPACIO MULTIDEPORATIVO
ESTADIO MOISES PRIMERA ETAPA EN CALLE CAMINO EJIDAL EN LA COL. ESMERALDA

ESCALA	ARCHIVO	ACOTACIONES	FECHA
1:1	WTS	WTS	JUN/2023

ESCALA GRAFICA