



VISTA EN PLANTA ESTRUCTURA CUBIERTA

\*ESTRUCTURA GRADAS

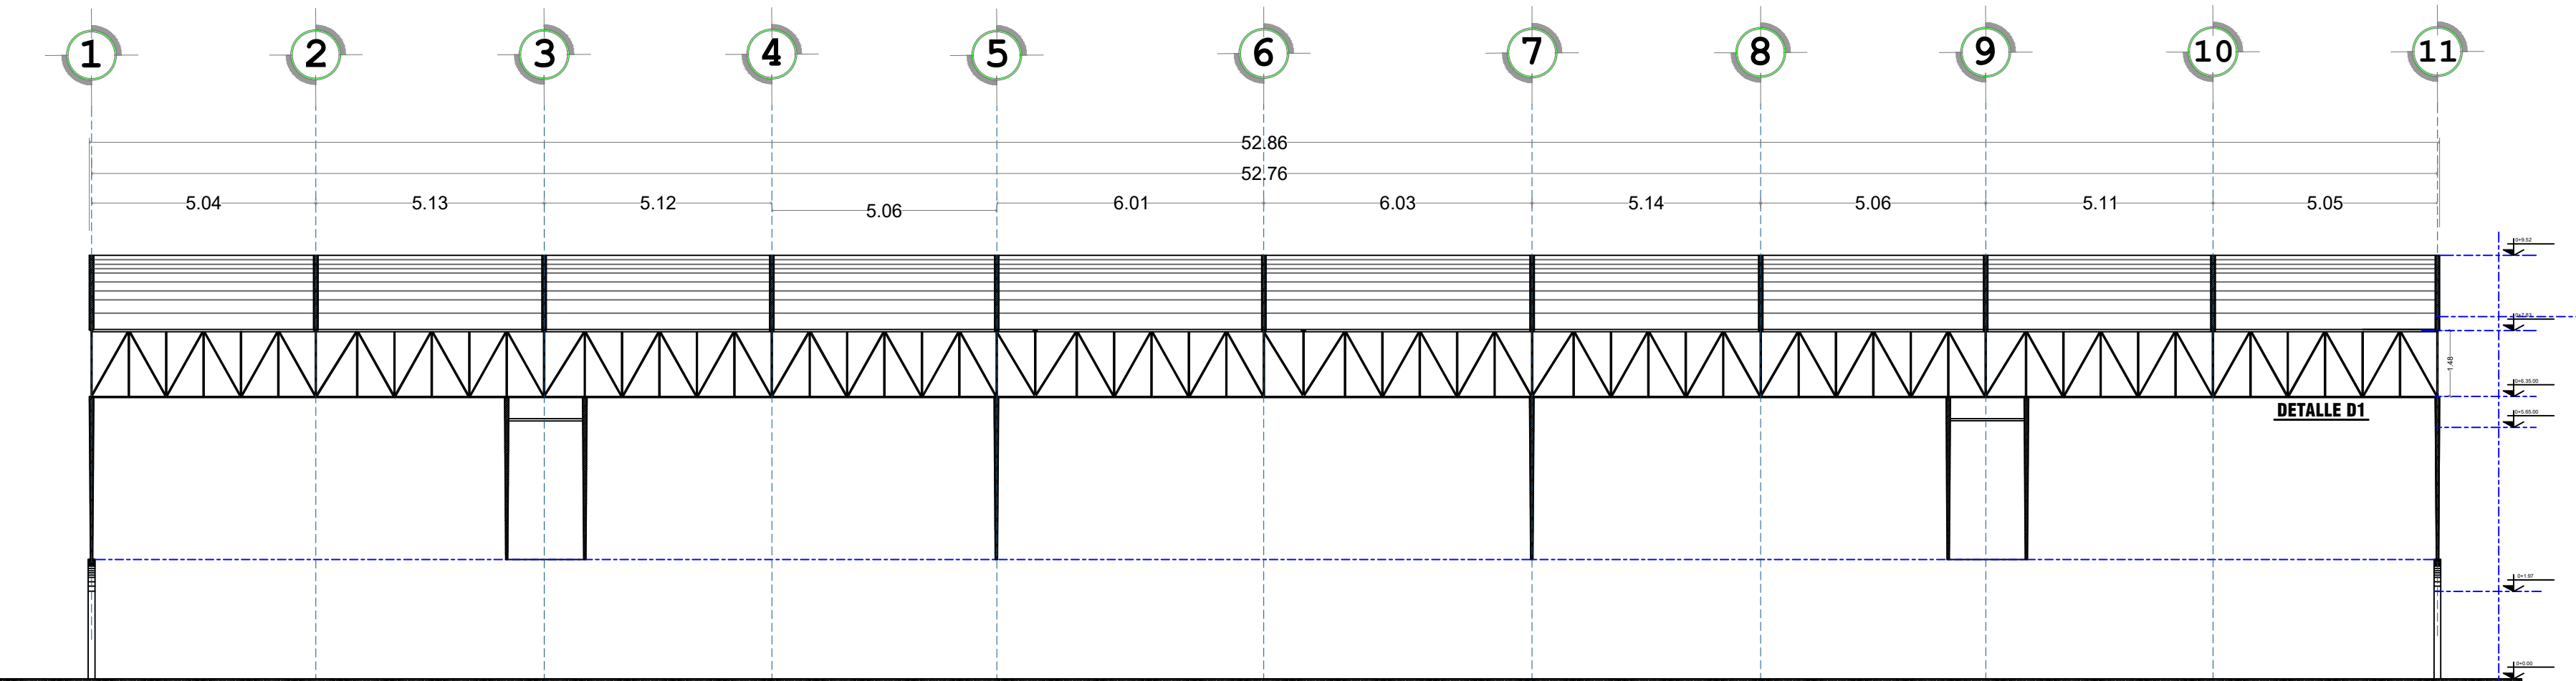


CORTE LONGITUDINAL X-X

\*ESTRUCTURA GRADAS

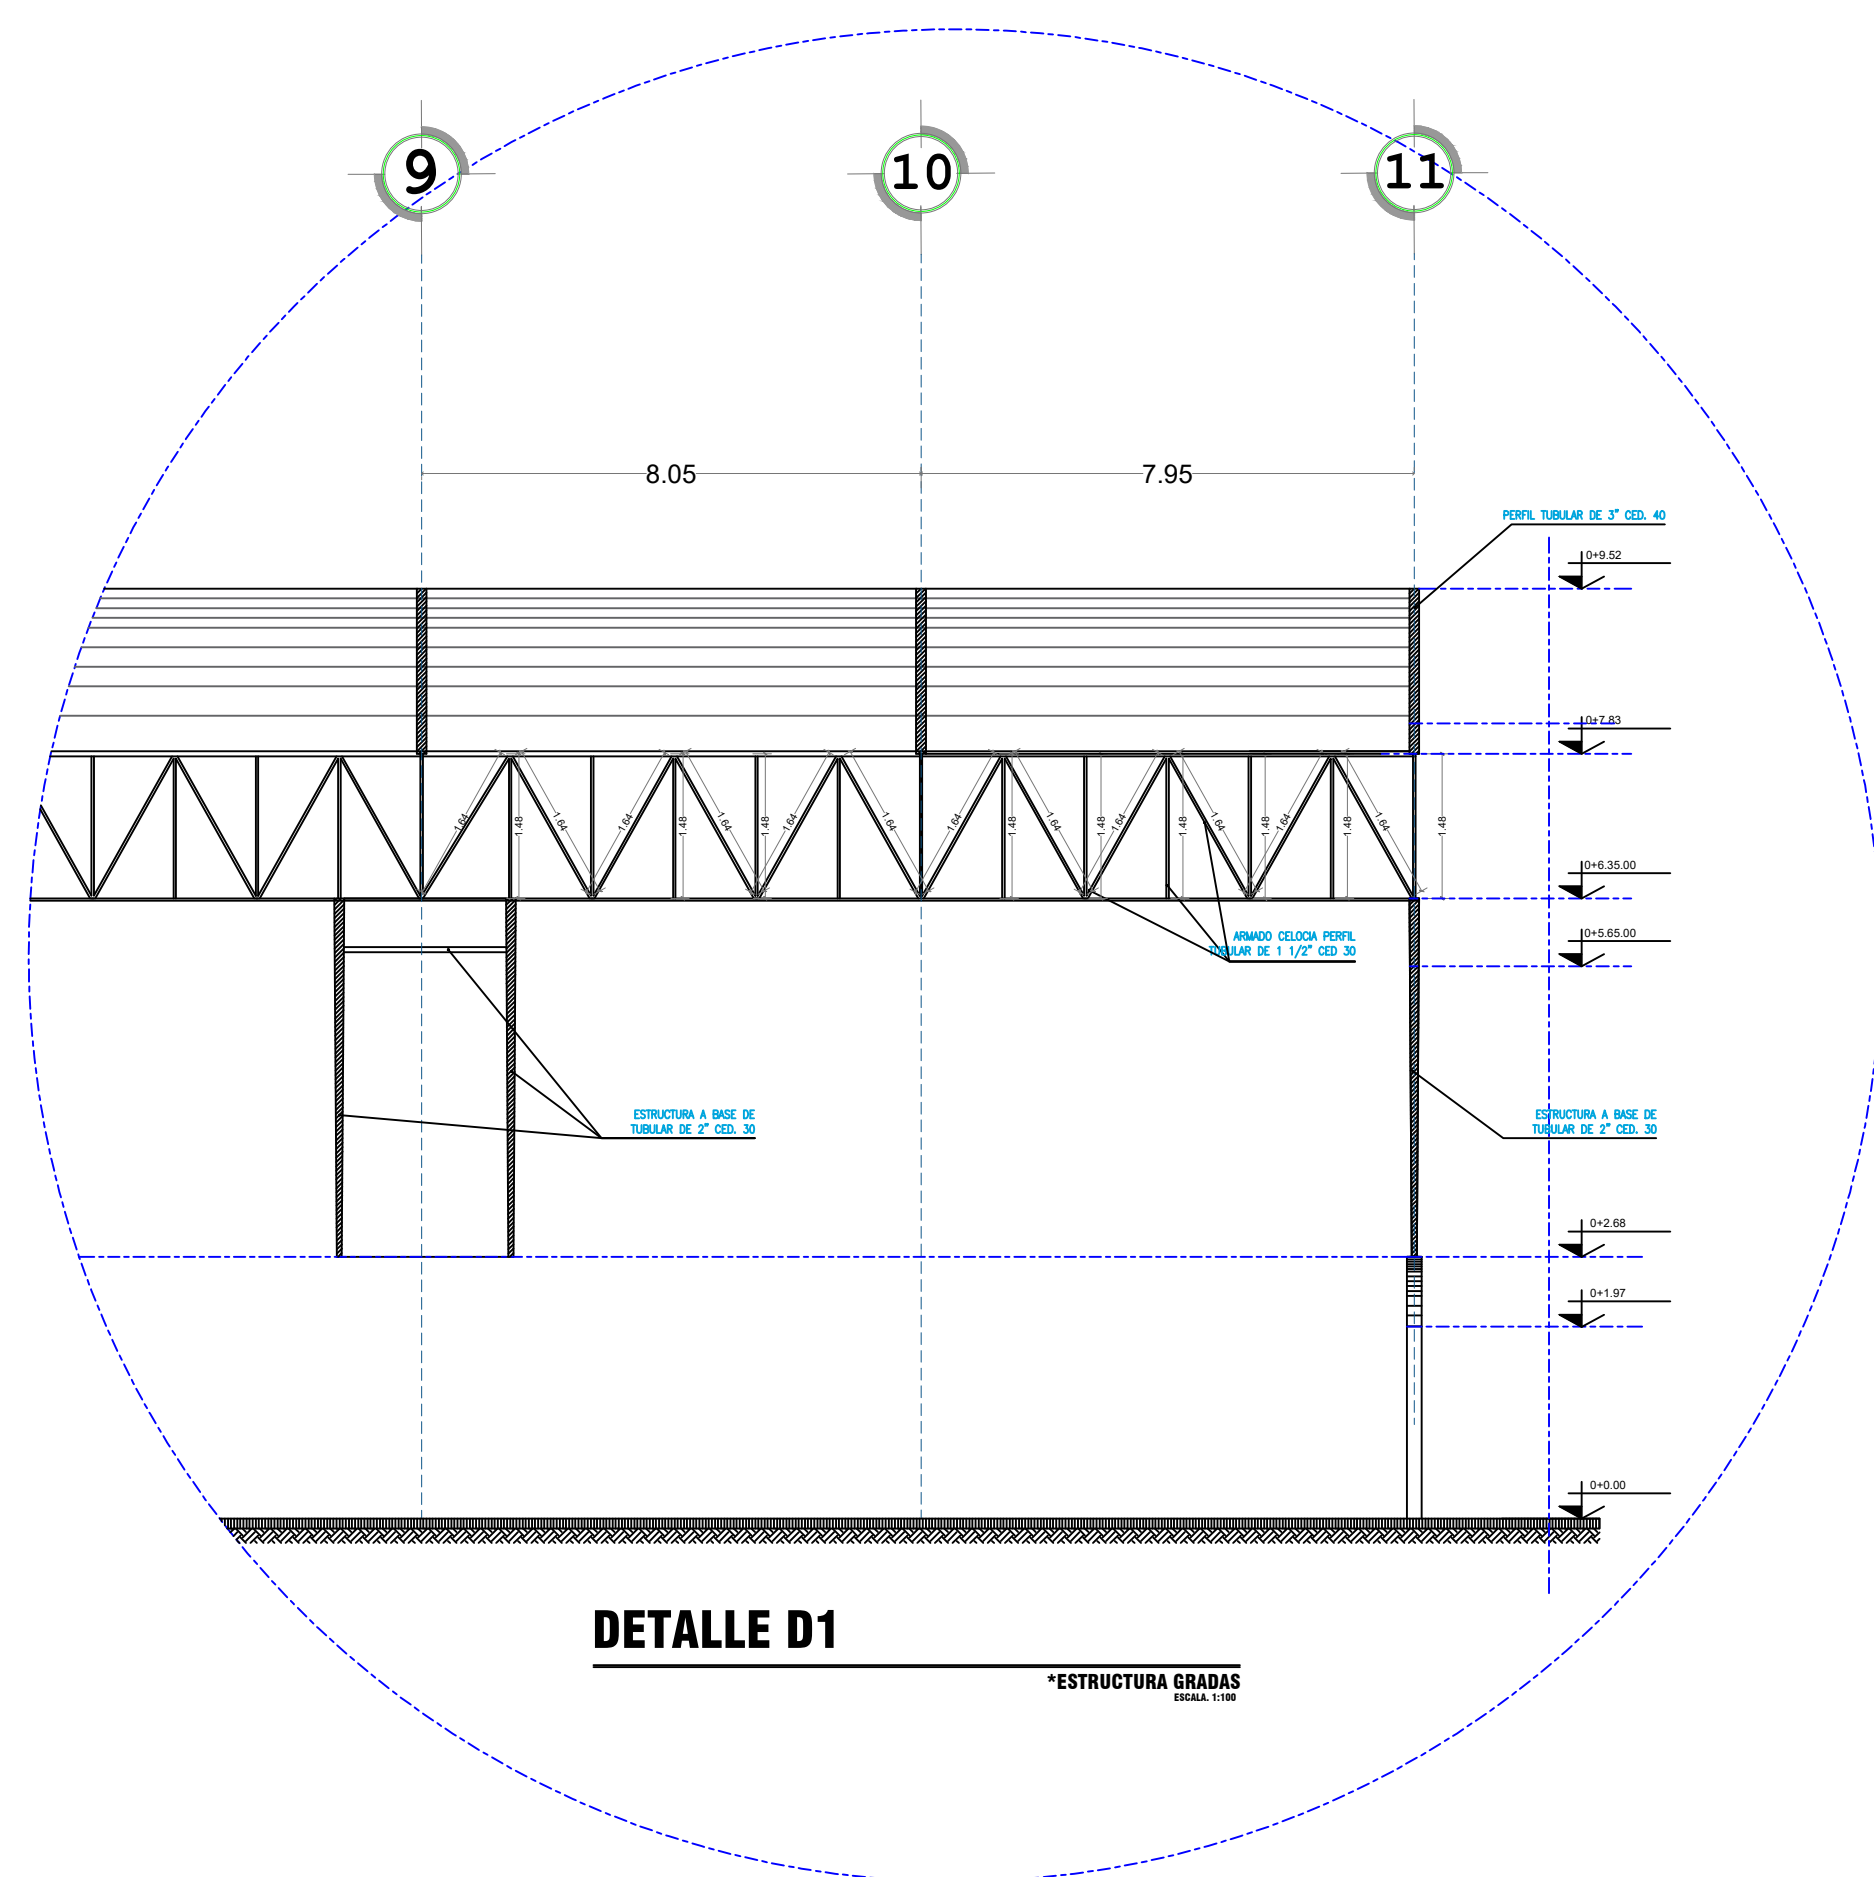


DETALLE D1

\*ESTRUCTURA GRADAS

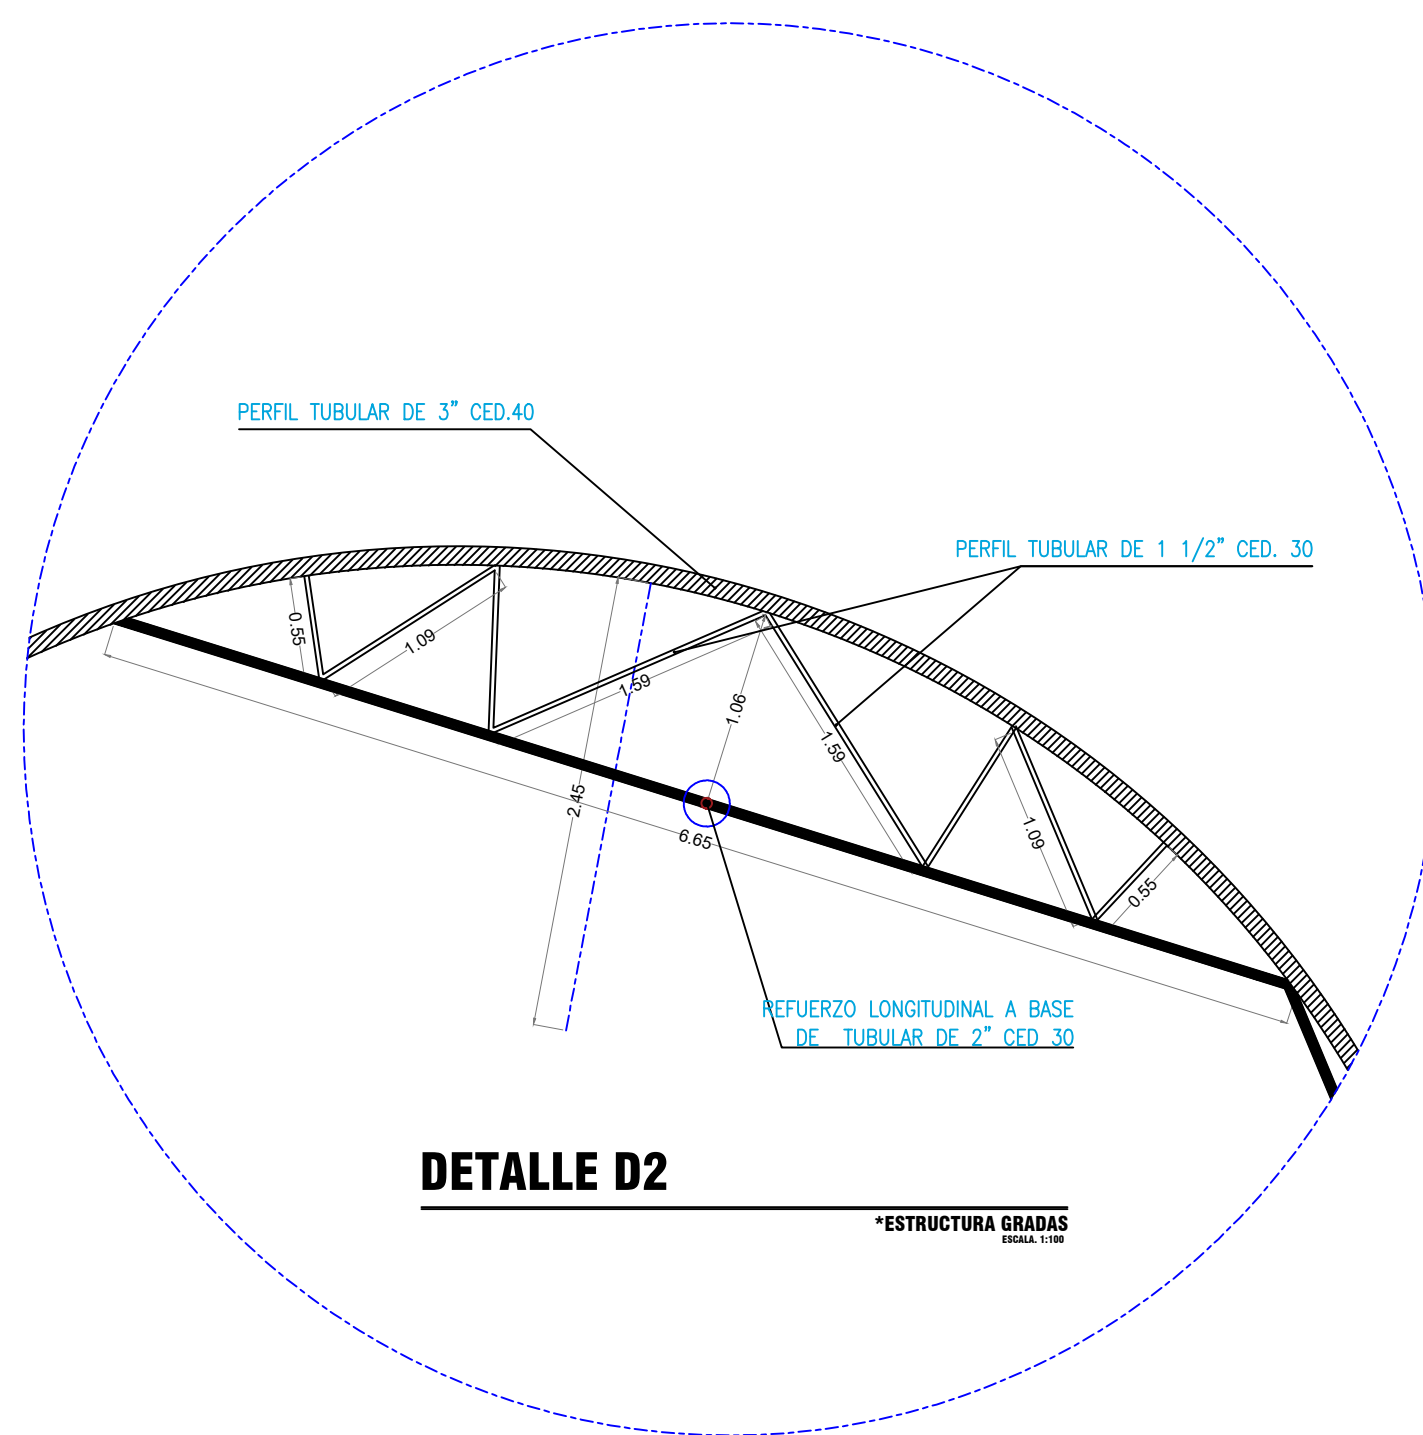


DETALLE D2

\*ESTRUCTURA GRADAS

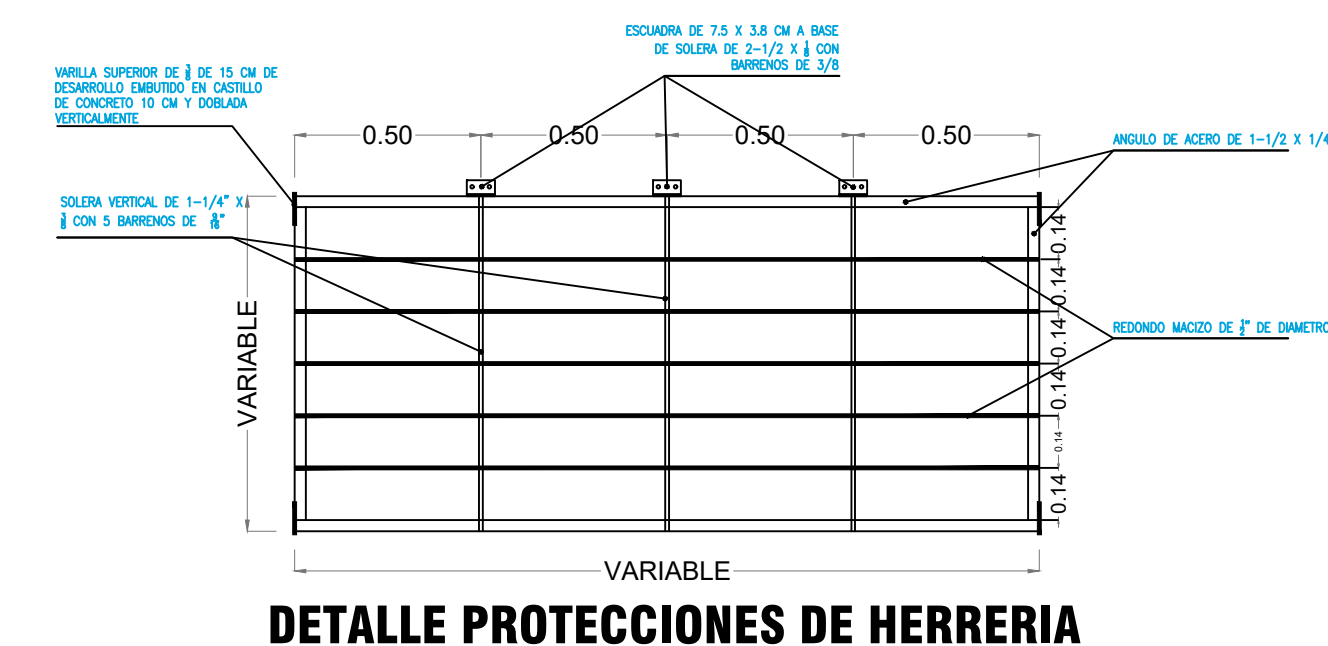

DETALLE PROTECCIONES DE HERRERIA


\*MODULO DE BANDES

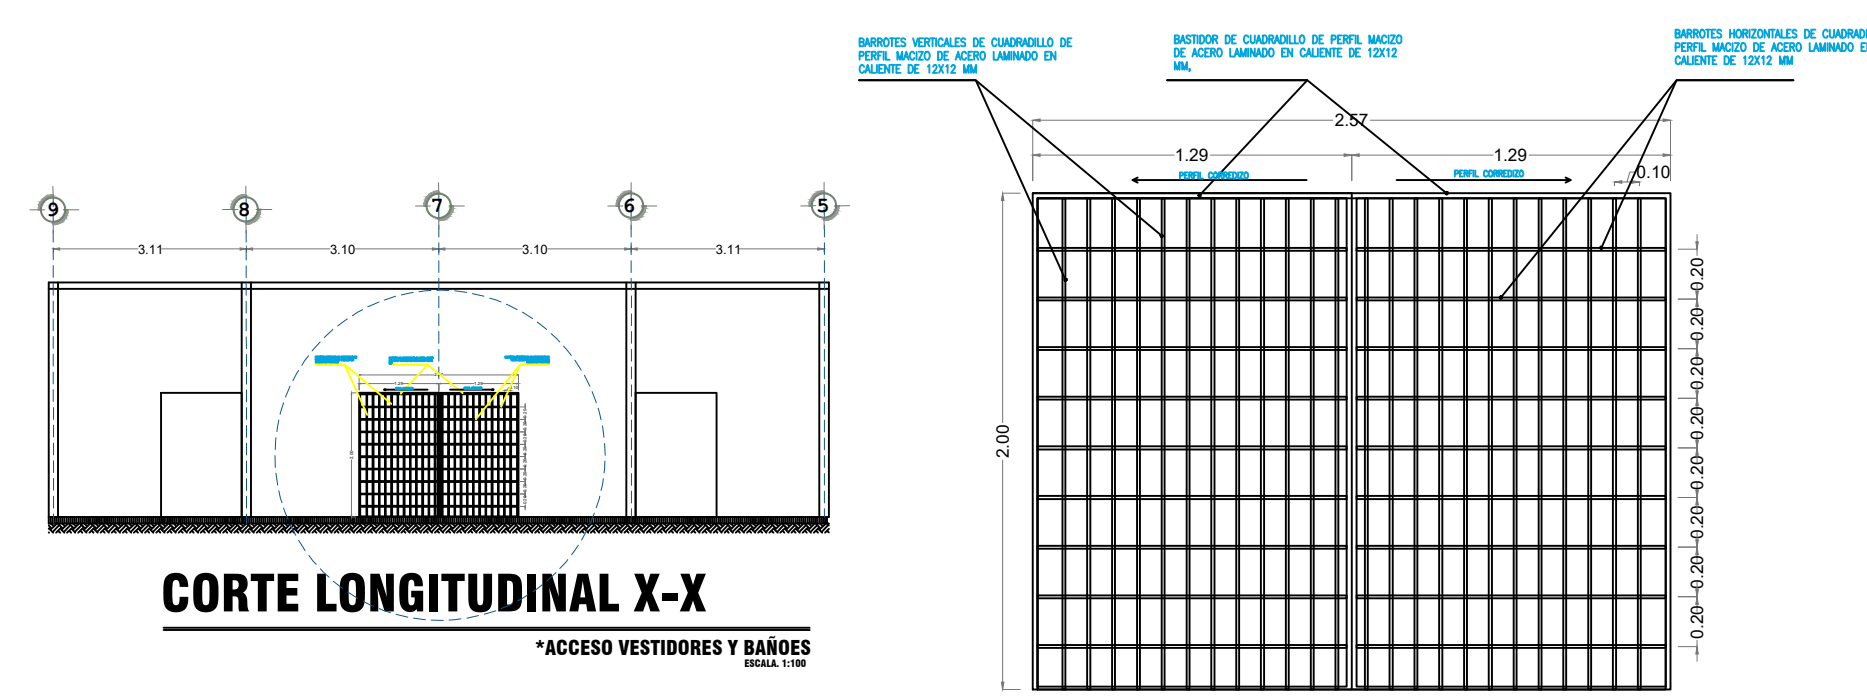

CORTE LONGITUDINAL X-X

\*ACCESO VESTIDORES Y BANDES


DETALLE REJA ACCESO VESTIDORES Y BAÑOS

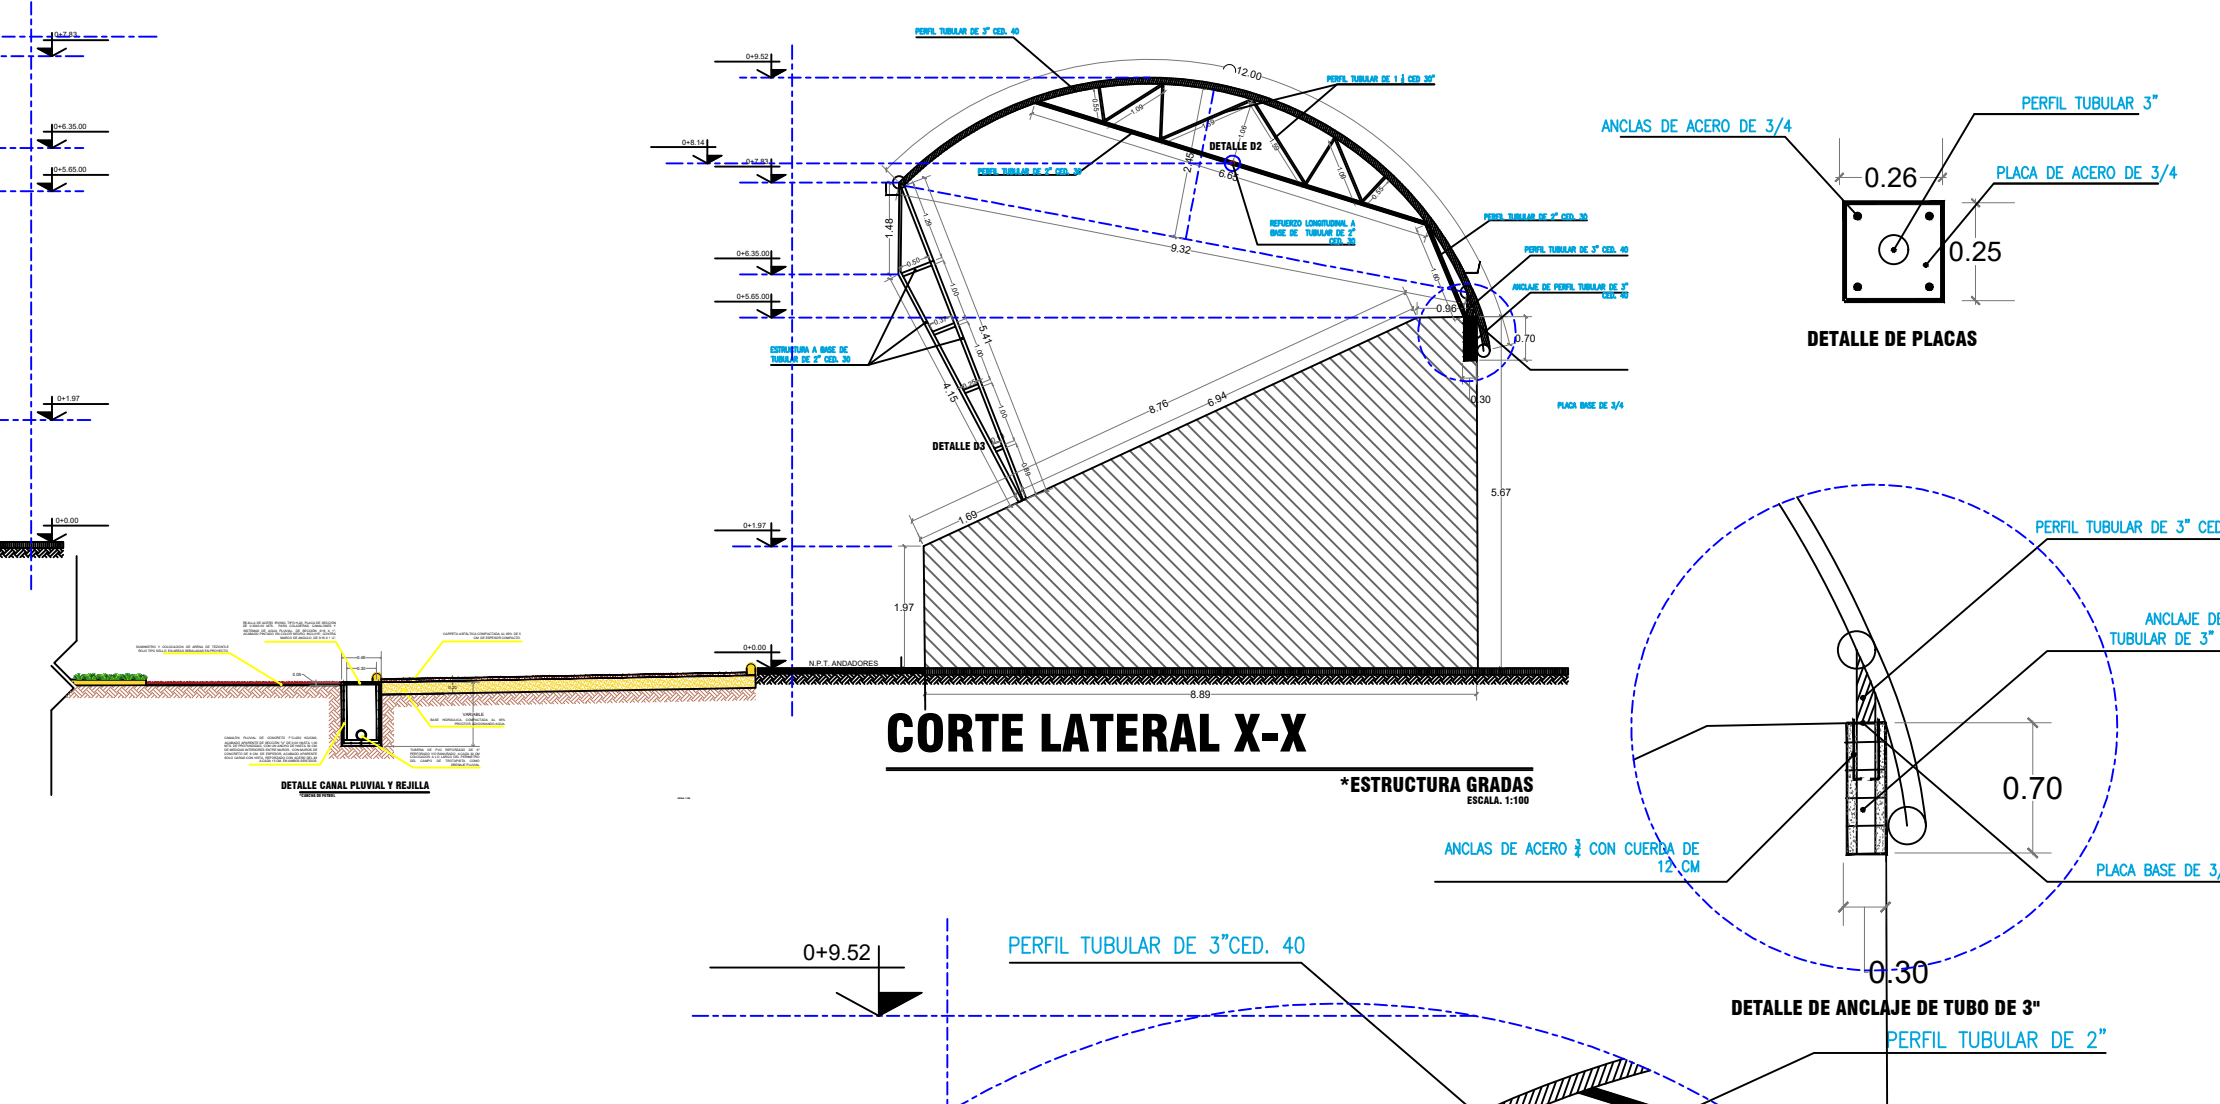

CORTE LATERAL X-X


\*ESTRUCTURA GRADAS

DETALLE DE ANCLAJE DE TUBO DE 3\"/>

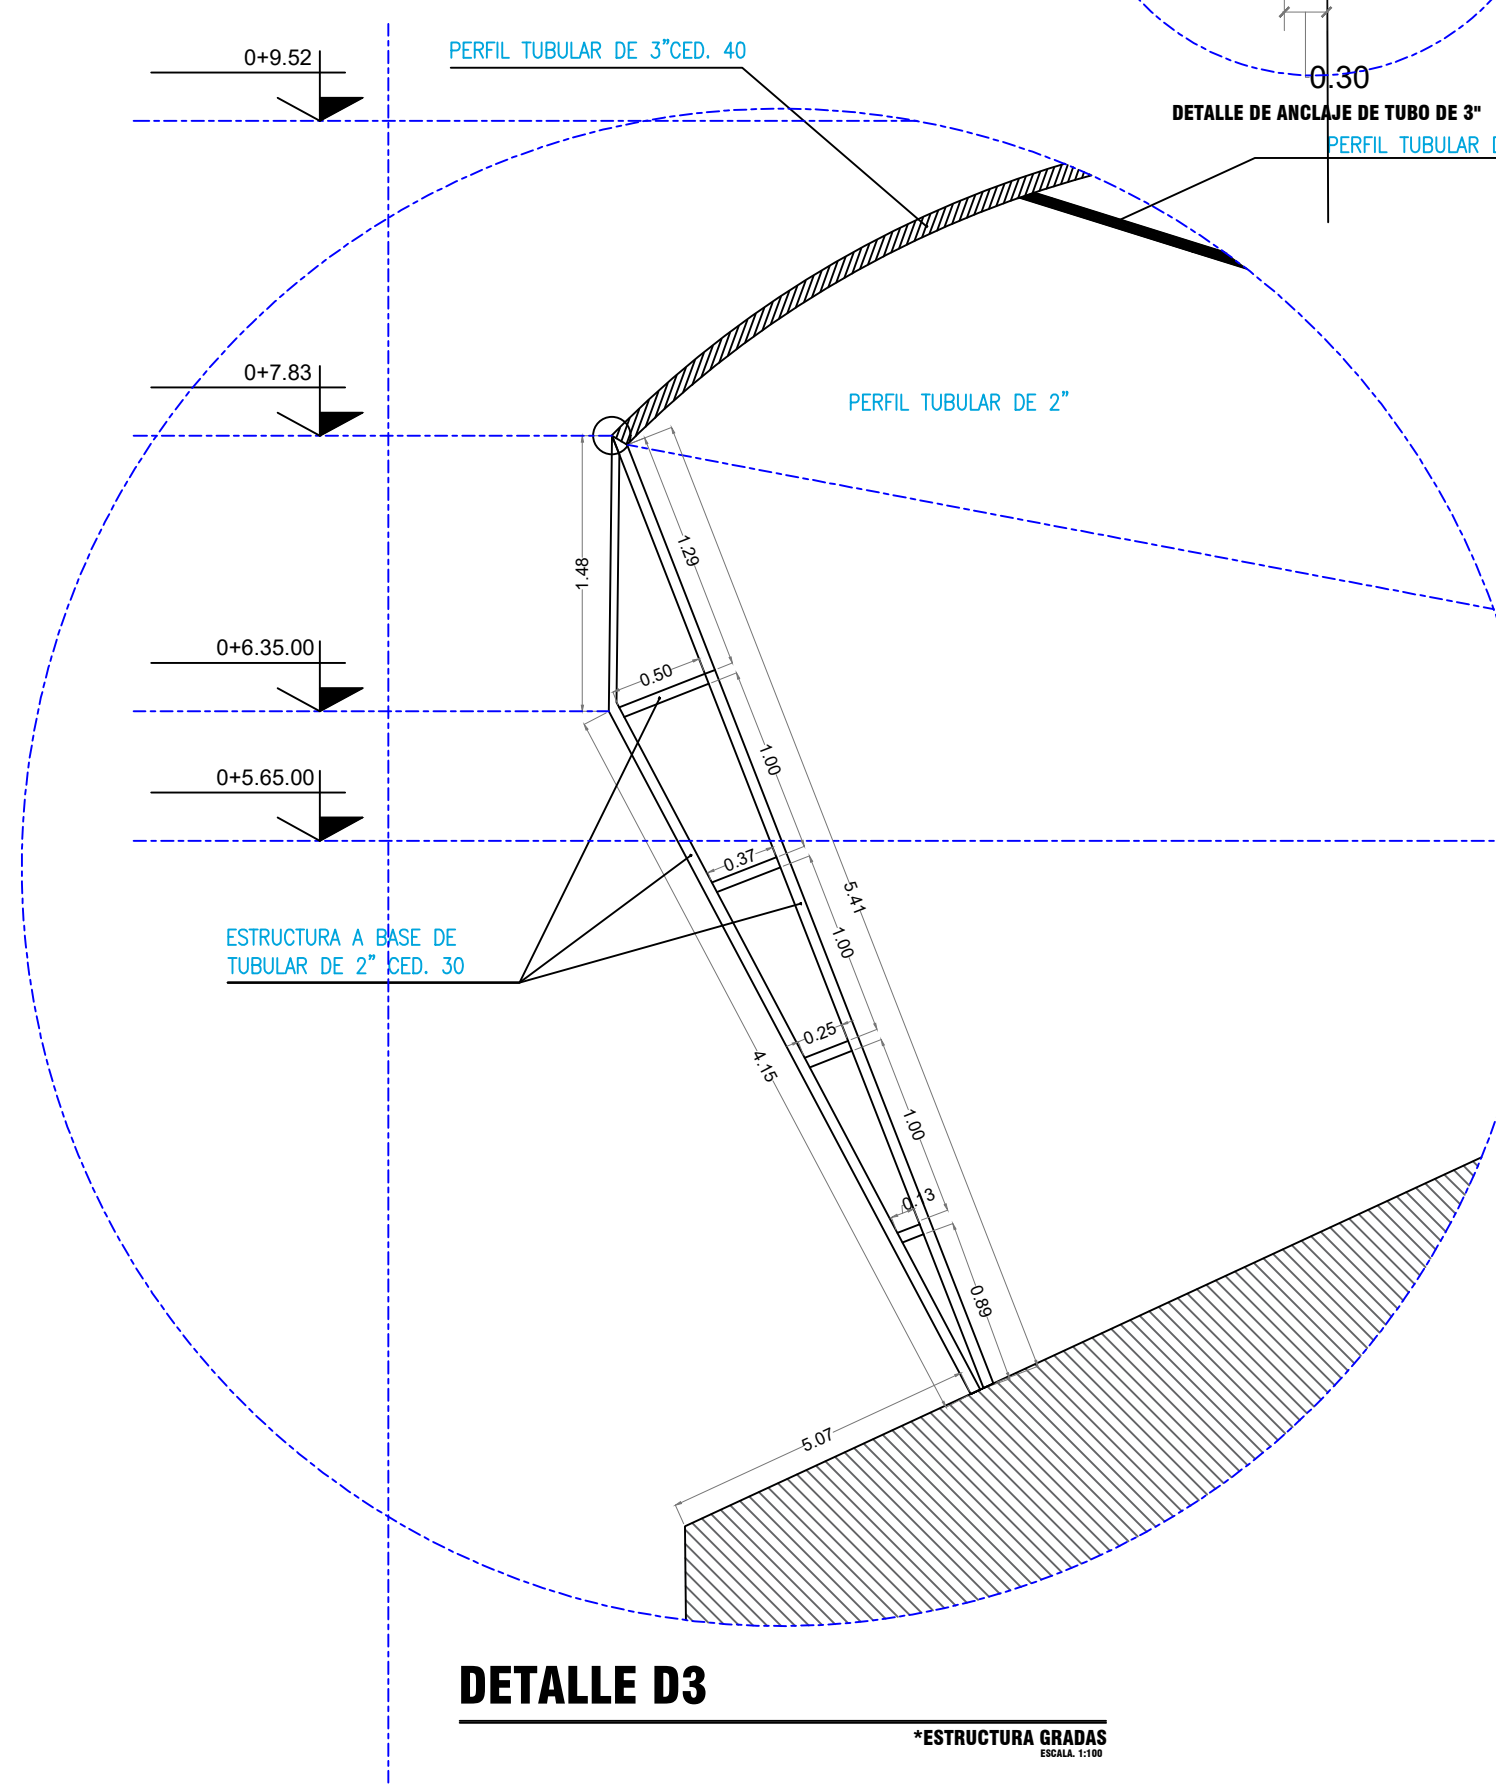

DETALLE D3

\*ESTRUCTURA GRADAS

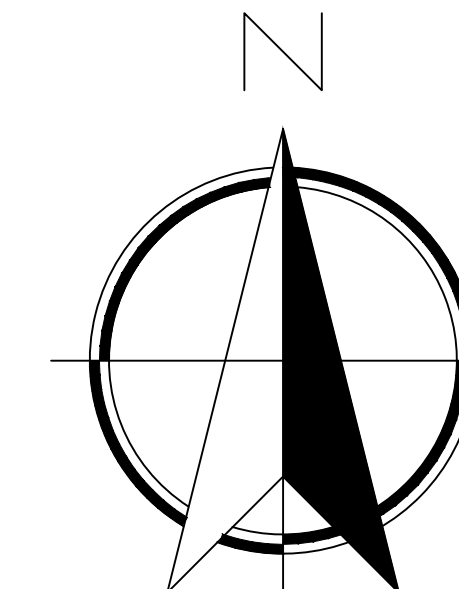


CROQUIS DE LOCALIZACIÓN

SIMBOLOGIA

ANEXO 1

- 1.- PLANOS ESTRUCTURA METALICA PARA GRADAS
- 1.- PLANOS ESTRUCTURA METALICA PARA GRADAS

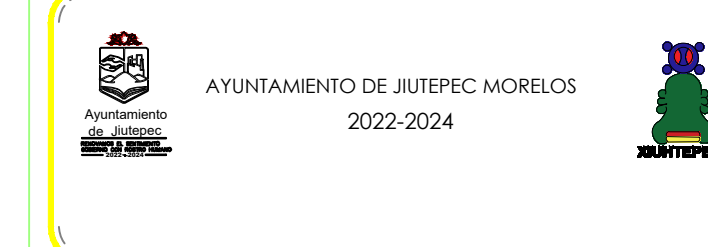

Registro de REVISIONES

ref.	rev.	fecha	descripcion
A	01	12/06/2023	Proyecto Original

NOTAS

- 1.- EL LEVANTAMIENTO TOPOGRAFICO FUE REALIZADO CON ESTACION TOTAL MARCA SOKKIA MODELO SET 680 R
- 2.- LA POSICION DEL NORTE PUEDE VARIAR YA QUE ES MAGNETICO.
- 3.- EL SISTEMA DE COORDENADAS ES UTM BASADO CON EL CELULAR.
- 4.- LAS COTAS SON EN METROS.
- 5.- LAS COTAS DE INSTALACION SON REALES DE ACUERDO AL LEVANTAMIENTO.
- 6.- EL LEVANTAMIENTO SE HIZO CON EL ADMIT AL NORTE EN 70° 07'
- 7.- LAS PROFUNDIDADES DE LOS POZOS SON TOMADAS DE ACUERDO A LA RASANTE DEL T.A.

UBICACION  
ENTRE CAMINO EJIDAL ARTICULO 127 Y CALLE ORQUIDEA.  
COLONIA: LA ESMERALDA

MUNICIPIO :  
JIUTEPEC, MORELOS.

PROYECTO  
REHABILITACION DE ESPACIO MULTIDEPORTIVO ESTADIO MOISES PRIMERA ETAPA EN CALLE CAMINO EJIDAL EN LA COL. ESMERALDA

ESCALA	ARCHIVO	ADAPTACIONES	FECHA
1:1		MTS	JUN/2023
ESCALA GRAFICA			